CITTÀ DI CAPRI
Settore A4 - Restauro e conservazione del patrimonio immobiliare artistico e storico

Programma Regionale
E.R. Intervento n° 9360
Pgt. n°245/2014 ID: **2972**

EX SCUOLA ELEMENTARE DI FOSSOLI - CIRCOLO "LA FONTANA"

Opere di miglioramento sismico e restauro dell'edificio

PROGETTO ESECUTIVO

I Tecnici Progettisti

Ing. GHERARDO TROMBETTI — Ing. FEDERICO DALL'OGLIO

Arch. CESARE SERENI — Geom. FRANCO ZONA — Ing. Jr VINCENZO CARRABS

Responsabile di procedimento e Coordinamento del progetto
Dott.Arch. GIOVANNI GNOLI

Elaborato: Stato di Fatto

RILIEVO DANNI al Giugno-2016

PIANTA PIANO PRIMO - PIANO SECONDO

N° tavola **02.Int**

Scala 1:50

file: F:\DATIDaspa\ARCHIVIO CENTRI STORICI\CAPRI\Fossoli_SCUOLA\Fossoli_SCUOLA.dwg — Ds. **R.D. - R.D.**

data:	REV. 01	REV. 02	REV. 03	REV. 04	REV. 05
Giugno 2016					

LEGENDA DEI DANNI:

- LESIONE - FESSURA VERTICALE BEN VISIBILE IN MURATURA DI MATTONI PIENI (IN ALCUNI CASI PASSANTE CON DISTACCO TRA MURO PERIMETRALE E MURO INTERNO PORTANTE)
- LESIONE - FESSURA VERTICALE
- LESIONE - FESSURA ORIZZONTALE IN SOFFITTO DI LATERO CEMENTO E/O IN VOLTINE
- LESIONE - FESSURA DIAGONALE PASSANTE CON MARCATA DISLOCAZIONE DI CONCI DI MURATURA A DUE E TESTE
- LESIONE - FESSURA DIAGONALE O ORIZZONTALE A PARETE
- INDEBOLIMENTO STRUTTURA PORTANTE SCALA INTERNA DI COLLEGAMENTO IN VOLTINI IN MURATURA DISPOSTI IN PIATTO A LISCA DI PESCE
- RAMPA IN VOLTINI IN MURATURA DISPOSTI IN PIATTO A LISCA DI PESCE RICOSTRUITA - DA COMPLETARE FINITURE SULLE SCALE, FALSI GRADINI IN MURATURA E RIVESTIMENTO IN MARMO
- LESIONE - FESSURA ORIZZONTALE PAVIMENTO
- DISTACCO PARZIALE DI DAVANZALE PREFABBRICATO
- INDEBOLIMENTO E DISTACCO DEL SOLAIO

LEGENDA DEI DANNI RIPARATI CON INTEVENTI 2013:

- LESIONE - FESSURA VERTICALE BEN VISIBILE IN MURATURA DI MATTONI PIENI (IN ALCUNI CASI PASSANTE CON DISTACCO TRA MURO PERIMETRALE E MURO INTERNO PORTANTE)
- LESIONE - FESSURA VERTICALE
- LESIONE - FESSURA DIAGONALE PASSANTE CON MARCATA DISLOCAZIONE DI CONCI DI MURATURA A DUE E TESTE
- LESIONE - FESSURA DIAGONALE O ORIZZONTALE A PARETE

PIANO PRIMO

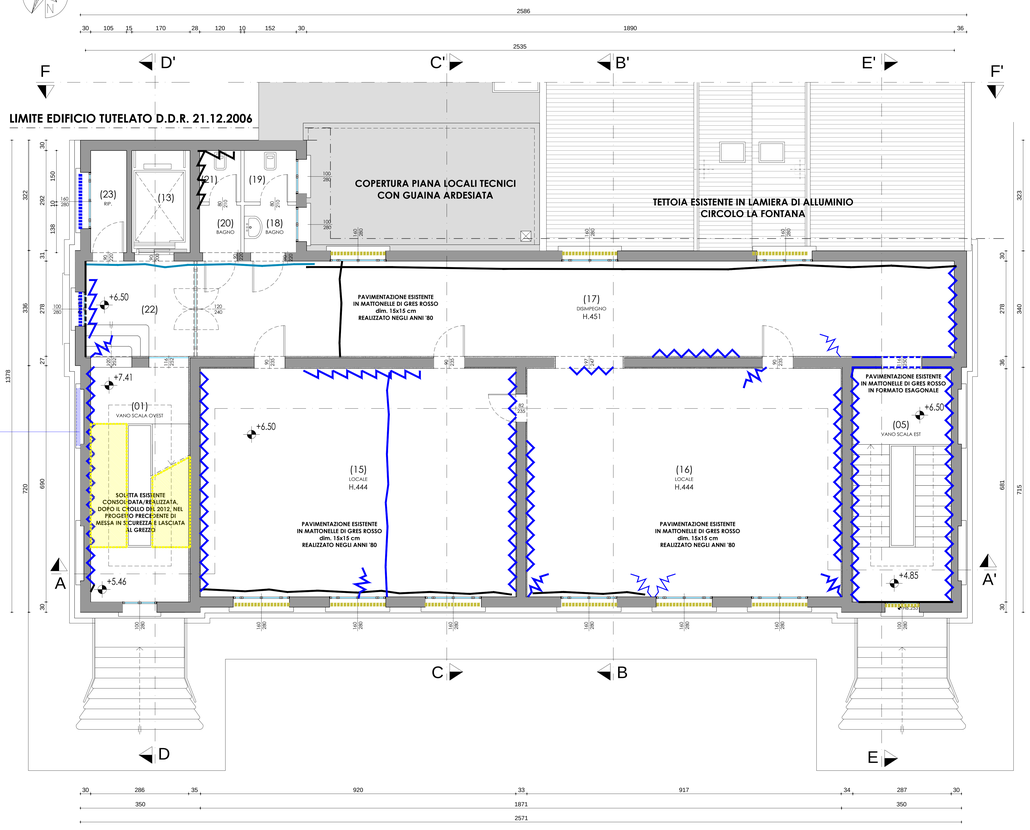
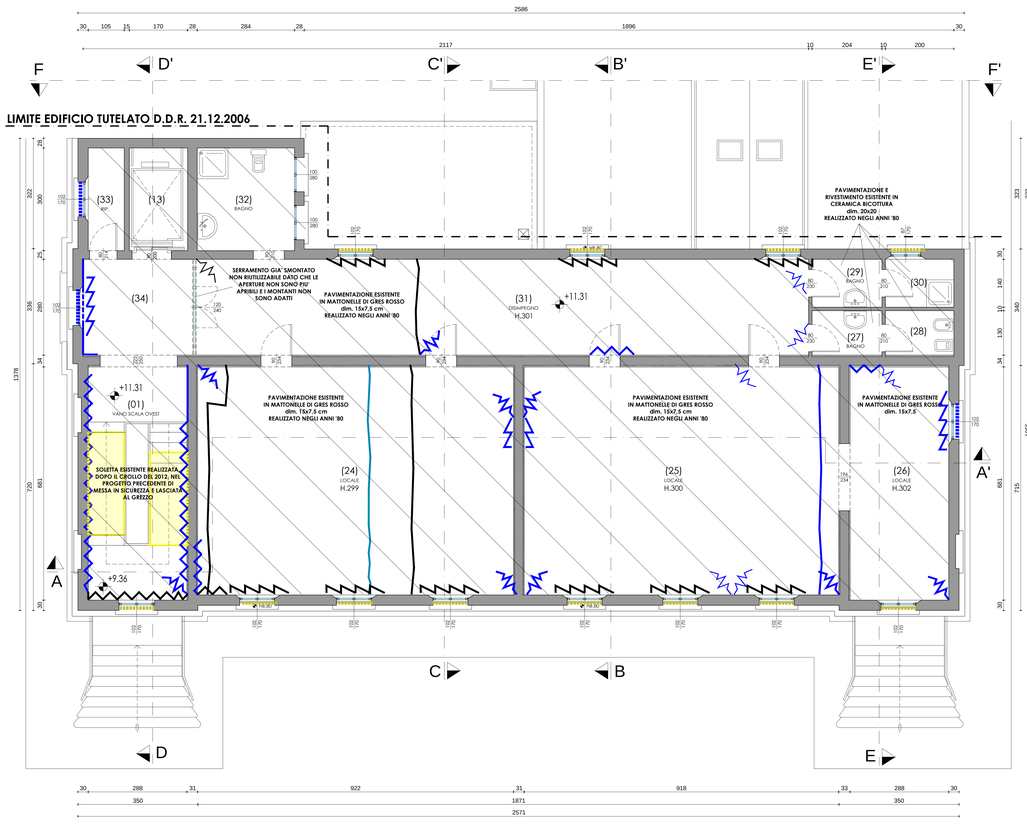
PIANO SECONDO