Approvato con Delibera di Giunta Comunale n° del Prog. A7 n°252/2014

CITTÀ DI CARPI
SETTORE AT
RESTAURO, CULTURA, COMMERCIO E PROMOZIONE ECONOMICA E TURISTICA
Responsabile del Procedimento: **Arch. Diego Tartari**
Collaborazione: **Arch. Cesare Serrai**
Geom. Franco Zona
Geom. Lorenzo Gandi

MANUTENZIONE STRAORDINARIA ILLUMINAZIONE CENTRO STORICO E MONUMENTI PIAZZA MARTIRI

PERIZIA DI VARIANTE E SUPPLETIVA

enerplan srl
società di ingegneria
Progettista: Ing. Corrado Fogliani

Elaborato:

PERIZIA DI VARIANTE SUPPLETIVA
CARATTERISTICHE ELETTRICHE
PLANIMETRIA PIAZZA MARTIRI

n°tavola **E.1**

Settembre 2018	Gefi-E1703-0-E301.dwg	1:250	MF
data	file	scala	disegnatore

LEGENDA

ENEL	Punto di fornitura esistente erogatore di energia elettrica
	Quadro elettrico
	Pozzetto in cls con lapide in cubetti di porfido dimensioni 40x40x70 cm (dimensioni riferite all'interno del pozzetto)
	Pozzetto in cls con lapide in cubetti di porfido dimensioni 40x40x70 cm (dimensioni riferite all'interno del pozzetto) e dispersore di terra l=1,5 m
	Pozzetto in cls con lapide in ghisa dimensioni 50x50 cm (dimensioni riferite all'interno del pozzetto)
	Pozzetto in cls con lapide in ghisa di nuova posa dimensioni 30x30 cm (dimensioni riferite all'interno del pozzetto)
	Pozzetto in cls con lapide in ghisa dimensioni 40x40 cm (dimensioni riferite all'interno del pozzetto)
	Pozzetto in cls dimensioni 30x30 cm ESISTENTE (dimensioni riferite all'interno del pozzetto)
	Palo in ghisa h=12,0 m fuori terra con inserto di led colore blu
n x l x s mm	Identificazione e formazione della linea in transito
	Cavidotto esistente (già collaudato e riutilizzabile)
	Linea di alimentazione interrata
	Linea di alimentazione in cavo ad isolamento minerale
	Cavidotto interrato realizzato con n.1 tubo Ø125 mm, scavo su terreno vegetale
	Collegamento a corpo illuminante con tubo Ø32 mm corrugato flessibile
	Colonna montante realizzata con cavo ad isolamento minerale
	Puntazza di terra l=1,5 m
	Proiettore installato a parete esistente
n	Armatura a sbraccio su palo
n	Proiettore installazione su palo o a terra
n	Corpo illuminante a led ad incasso a terra
n	Corpo illuminante ad incasso a terra
	Carpenteria metallica alloggiamento prese Portico lungo
	Gruppo torretta a scomparsa per prese Palazzo Pio
	Motorizzazione per cancelli

PLANIMETRIA PIAZZA MARTIRI
Scala 1:250

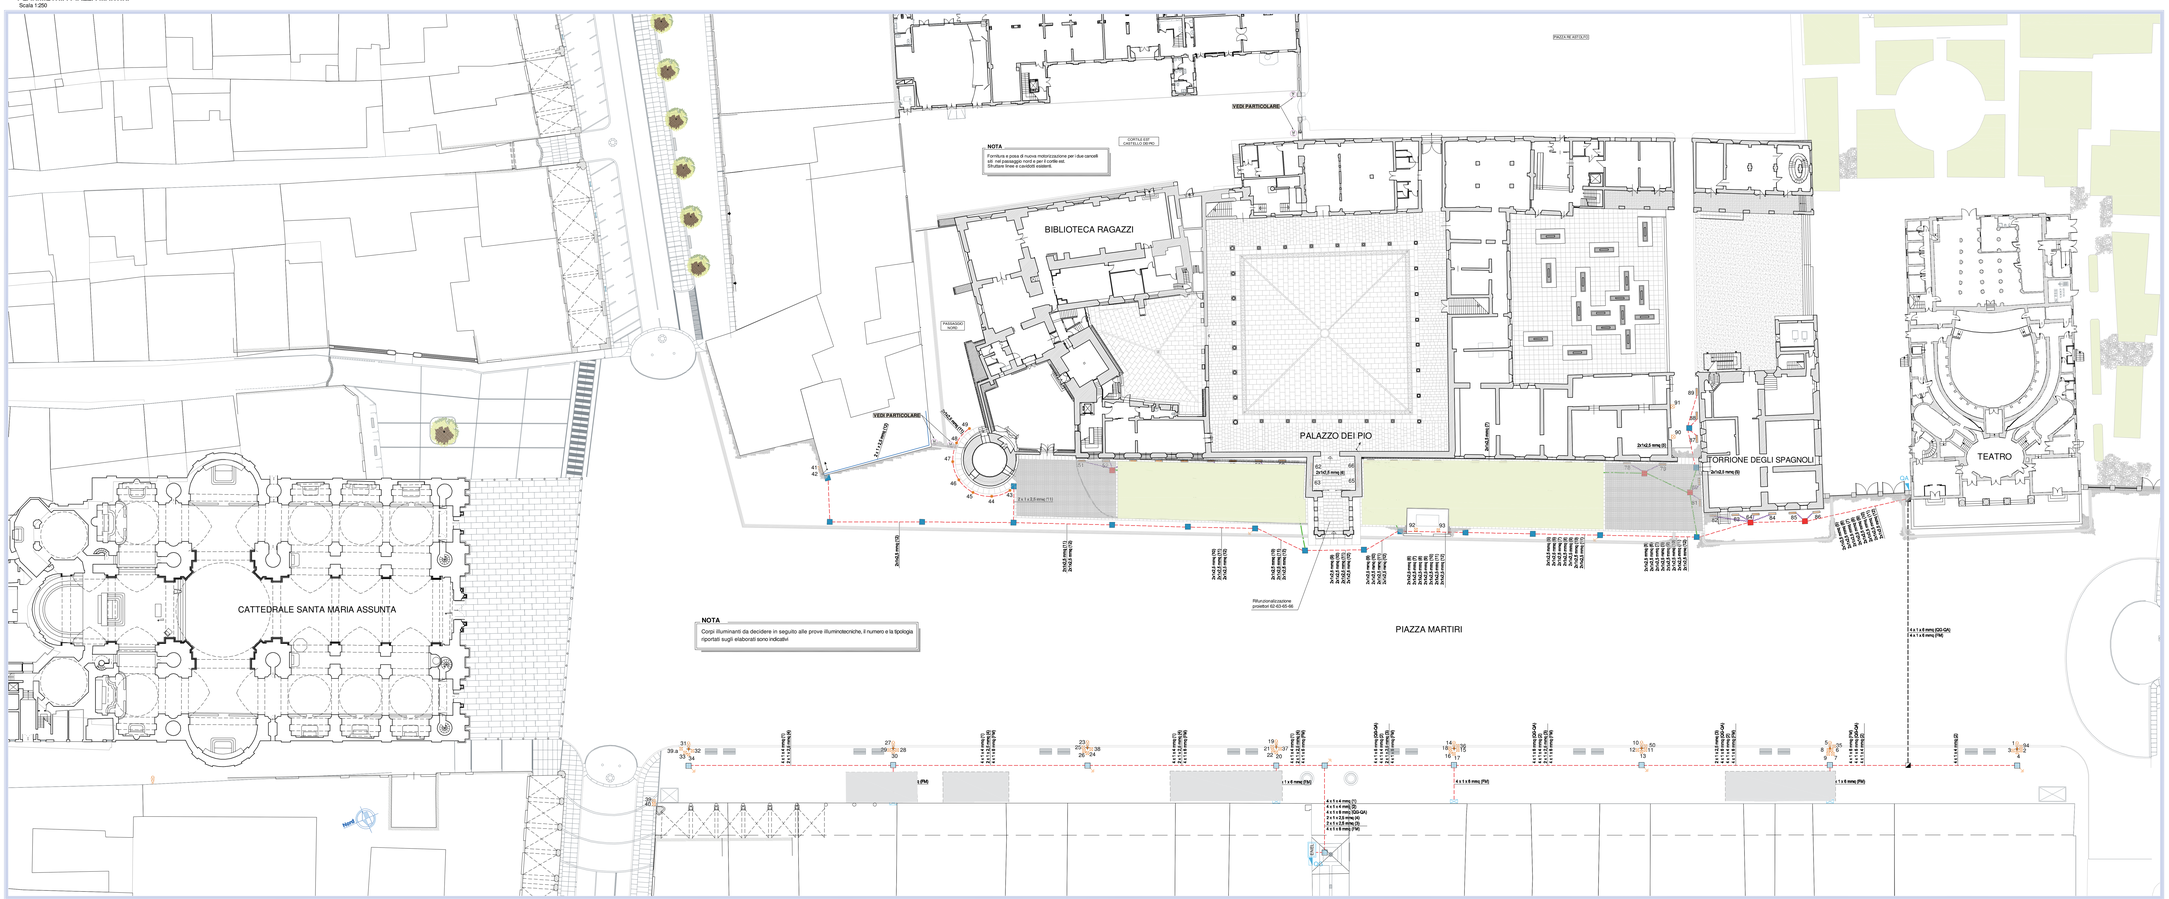

PIANTA GUIDA
Scala 1:2000

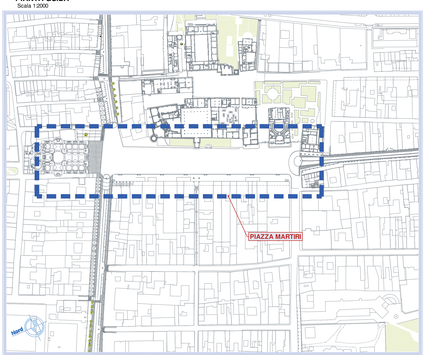

CORPI ILLUMINANTI			
POSIZIONE	ORIENTAMENTO	GRADO DI PROTEZIONE	CLASSE ISOLAMENTO
1	Illuminazione piano Piazza	IP65	II
2	Illuminazione camminamento Portico Lungo	IP66	II
3	Illuminazione camminamento Portico Lungo	IP66	II
4	Illuminazione fronte edificio Portico Lungo	IP66	II
5	Illuminazione piano Piazza	IP65	II
6	Illuminazione fronte edificio Portico Lungo	IP66	II
7	Illuminazione camminamento Portico Lungo	IP66	II
8	Illuminazione Torrione degli Spagnoli	IP65	II
9	Illuminazione camminamento Portico Lungo	IP66	II
10	Illuminazione piano Piazza	IP65	II
11	Illuminazione camminamento Portico Lungo	IP66	II
12	Illuminazione camminamento Portico Lungo	IP66	II
13	Illuminazione fronte edificio Portico Lungo	IP66	II
14	Illuminazione piano Piazza	IP65	II
15	Illuminazione camminamento Portico Lungo	IP66	II
16	Illuminazione camminamento Portico Lungo	IP66	II
17	Illuminazione fronte edificio Portico Lungo	IP66	II
18	Illuminazione Torre dell'Orologio	IP66	II
19	Illuminazione piano Piazza	IP65	II

CORPI ILLUMINANTI			
POSIZIONE	ORIENTAMENTO	GRADO DI PROTEZIONE	CLASSE ISOLAMENTO
20	Illuminazione camminamento Portico Lungo	IP66	II
21	Illuminazione camminamento Portico Lungo	IP66	II
22	Illuminazione fronte edificio Portico Lungo	IP66	II
23	Illuminazione piano Piazza	IP65	II
24	Illuminazione camminamento Portico Lungo	IP66	II
25	Illuminazione camminamento Portico Lungo	IP66	II
26	Illuminazione fronte edificio Portico Lungo	IP66	II
27	Illuminazione piano Piazza	IP65	II
28	Illuminazione camminamento Portico Lungo	IP66	II
29	Illuminazione camminamento Portico Lungo	IP66	II
30	Illuminazione fronte edificio Portico Lungo	IP66	II
31	Illuminazione piano Piazza	IP65	II
32	Illuminazione camminamento Portico Lungo	IP66	II
33	Illuminazione camminamento Portico Lungo	IP66	II
34	Illuminazione fronte edificio Portico Lungo	IP66	II
35	Illuminazione fronte Duomo	IP66	II
36	Illuminazione fronte Duomo	IP66	II
37	Illuminazione facciata Palazzo Pio	IP66	II
38	Illuminazione facciata Palazzo Pio	IP66	II

CORPI ILLUMINANTI			
POSIZIONE	ORIENTAMENTO	GRADO DI PROTEZIONE	CLASSE ISOLAMENTO
39	Duomo	IP66	II
39a	Duomo	IP66	II
40	Duomo	IP66	II
41	Duomo	IP66	II
42	Duomo	IP66	II
43	Illuminazione facciata Palazzo Pio	IP66	II
44	Illuminazione facciata Palazzo Pio	IP66	II
45	Illuminazione facciata Palazzo Pio	IP66	II
46	Illuminazione facciata Palazzo Pio	IP66	II
47	Illuminazione facciata Palazzo Pio	IP66	II
48	Illuminazione facciata Palazzo Pio	IP66	II
49	Illuminazione facciata Palazzo Pio	IP66	II
50	Illuminazione facciata Palazzo Pio	IP66	II
51	Illuminazione facciata Palazzo Pio	IP65	II
52	Illuminazione facciata Palazzo Pio	IP65	II
53	Illuminazione facciata Palazzo Pio	IP65	II
54	Illuminazione facciata Palazzo Pio	IP65	II
55	Illuminazione facciata Palazzo Pio	IP65	II
56	Illuminazione facciata Palazzo Pio	IP65	II

CORPI ILLUMINANTI			
POSIZIONE	ORIENTAMENTO	GRADO DI PROTEZIONE	CLASSE ISOLAMENTO
57	Illuminazione facciata Palazzo Pio	IP65	II
58	Illuminazione facciata Palazzo Pio	IP65	II
59	Illuminazione facciata Palazzo Pio	IP65	II
60	Illuminazione facciata Palazzo Pio	IP65	II
61	Illuminazione facciata Palazzo Pio	IP65	II
62	Illuminazione facciata Palazzo Pio	IP65	II
63	Illuminazione facciata Palazzo Pio	IP65	II
64	Illuminazione facciata Palazzo Pio	IP65	II
65	Illuminazione facciata Palazzo Pio	IP65	II
66	Illuminazione facciata Palazzo Pio	IP65	II
67	Illuminazione facciata Palazzo Pio	IP65	II
68	Illuminazione facciata Palazzo Pio	IP65	II
69	Illuminazione facciata Palazzo Pio	IP65	II
70	Illuminazione facciata Palazzo Pio	IP65	II
71	Illuminazione facciata Palazzo Pio	IP65	II
72	Illuminazione facciata Palazzo Pio	IP65	II
73	Illuminazione facciata Palazzo Pio	IP65	II
74	Illuminazione facciata Palazzo Pio	IP65	II
75	Illuminazione facciata Palazzo Pio	IP65	II

CORPI ILLUMINANTI			
POSIZIONE	ORIENTAMENTO	GRADO DI PROTEZIONE	CLASSE ISOLAMENTO
76	Illuminazione facciata Palazzo Pio	IP65	II
77	Illuminazione facciata Palazzo Pio	IP65	II
78	Illuminazione facciata Palazzo Pio	IP65	II
79	Illuminazione facciata Palazzo Pio	IP65	II
80	Illuminazione facciata Palazzo Pio	IP65	II
81	Illuminazione facciata Palazzo Pio	IP65	II
82	Illuminazione facciata Palazzo Pio	IP65	II
83	Illuminazione facciata Palazzo Pio	IP65	II
84	Illuminazione facciata Palazzo Pio	IP65	II
85	Illuminazione facciata Palazzo Pio	IP65	II
86	Illuminazione facciata Palazzo Pio	IP65	II
87	Illuminazione passo degli storni	IP65	II
88	Illuminazione passo degli storni	IP65	II
89	Illuminazione passo degli storni	IP65	II
90	Illuminazione passo degli storni	IP65	II
91	Illuminazione passo degli storni	IP65	II
92	Monumento	IP65	II
93	Monumento	IP65	II
94	Teatro	IP65	II