


Planimetria di Progetto - Nuova ubicazione rastrelliere

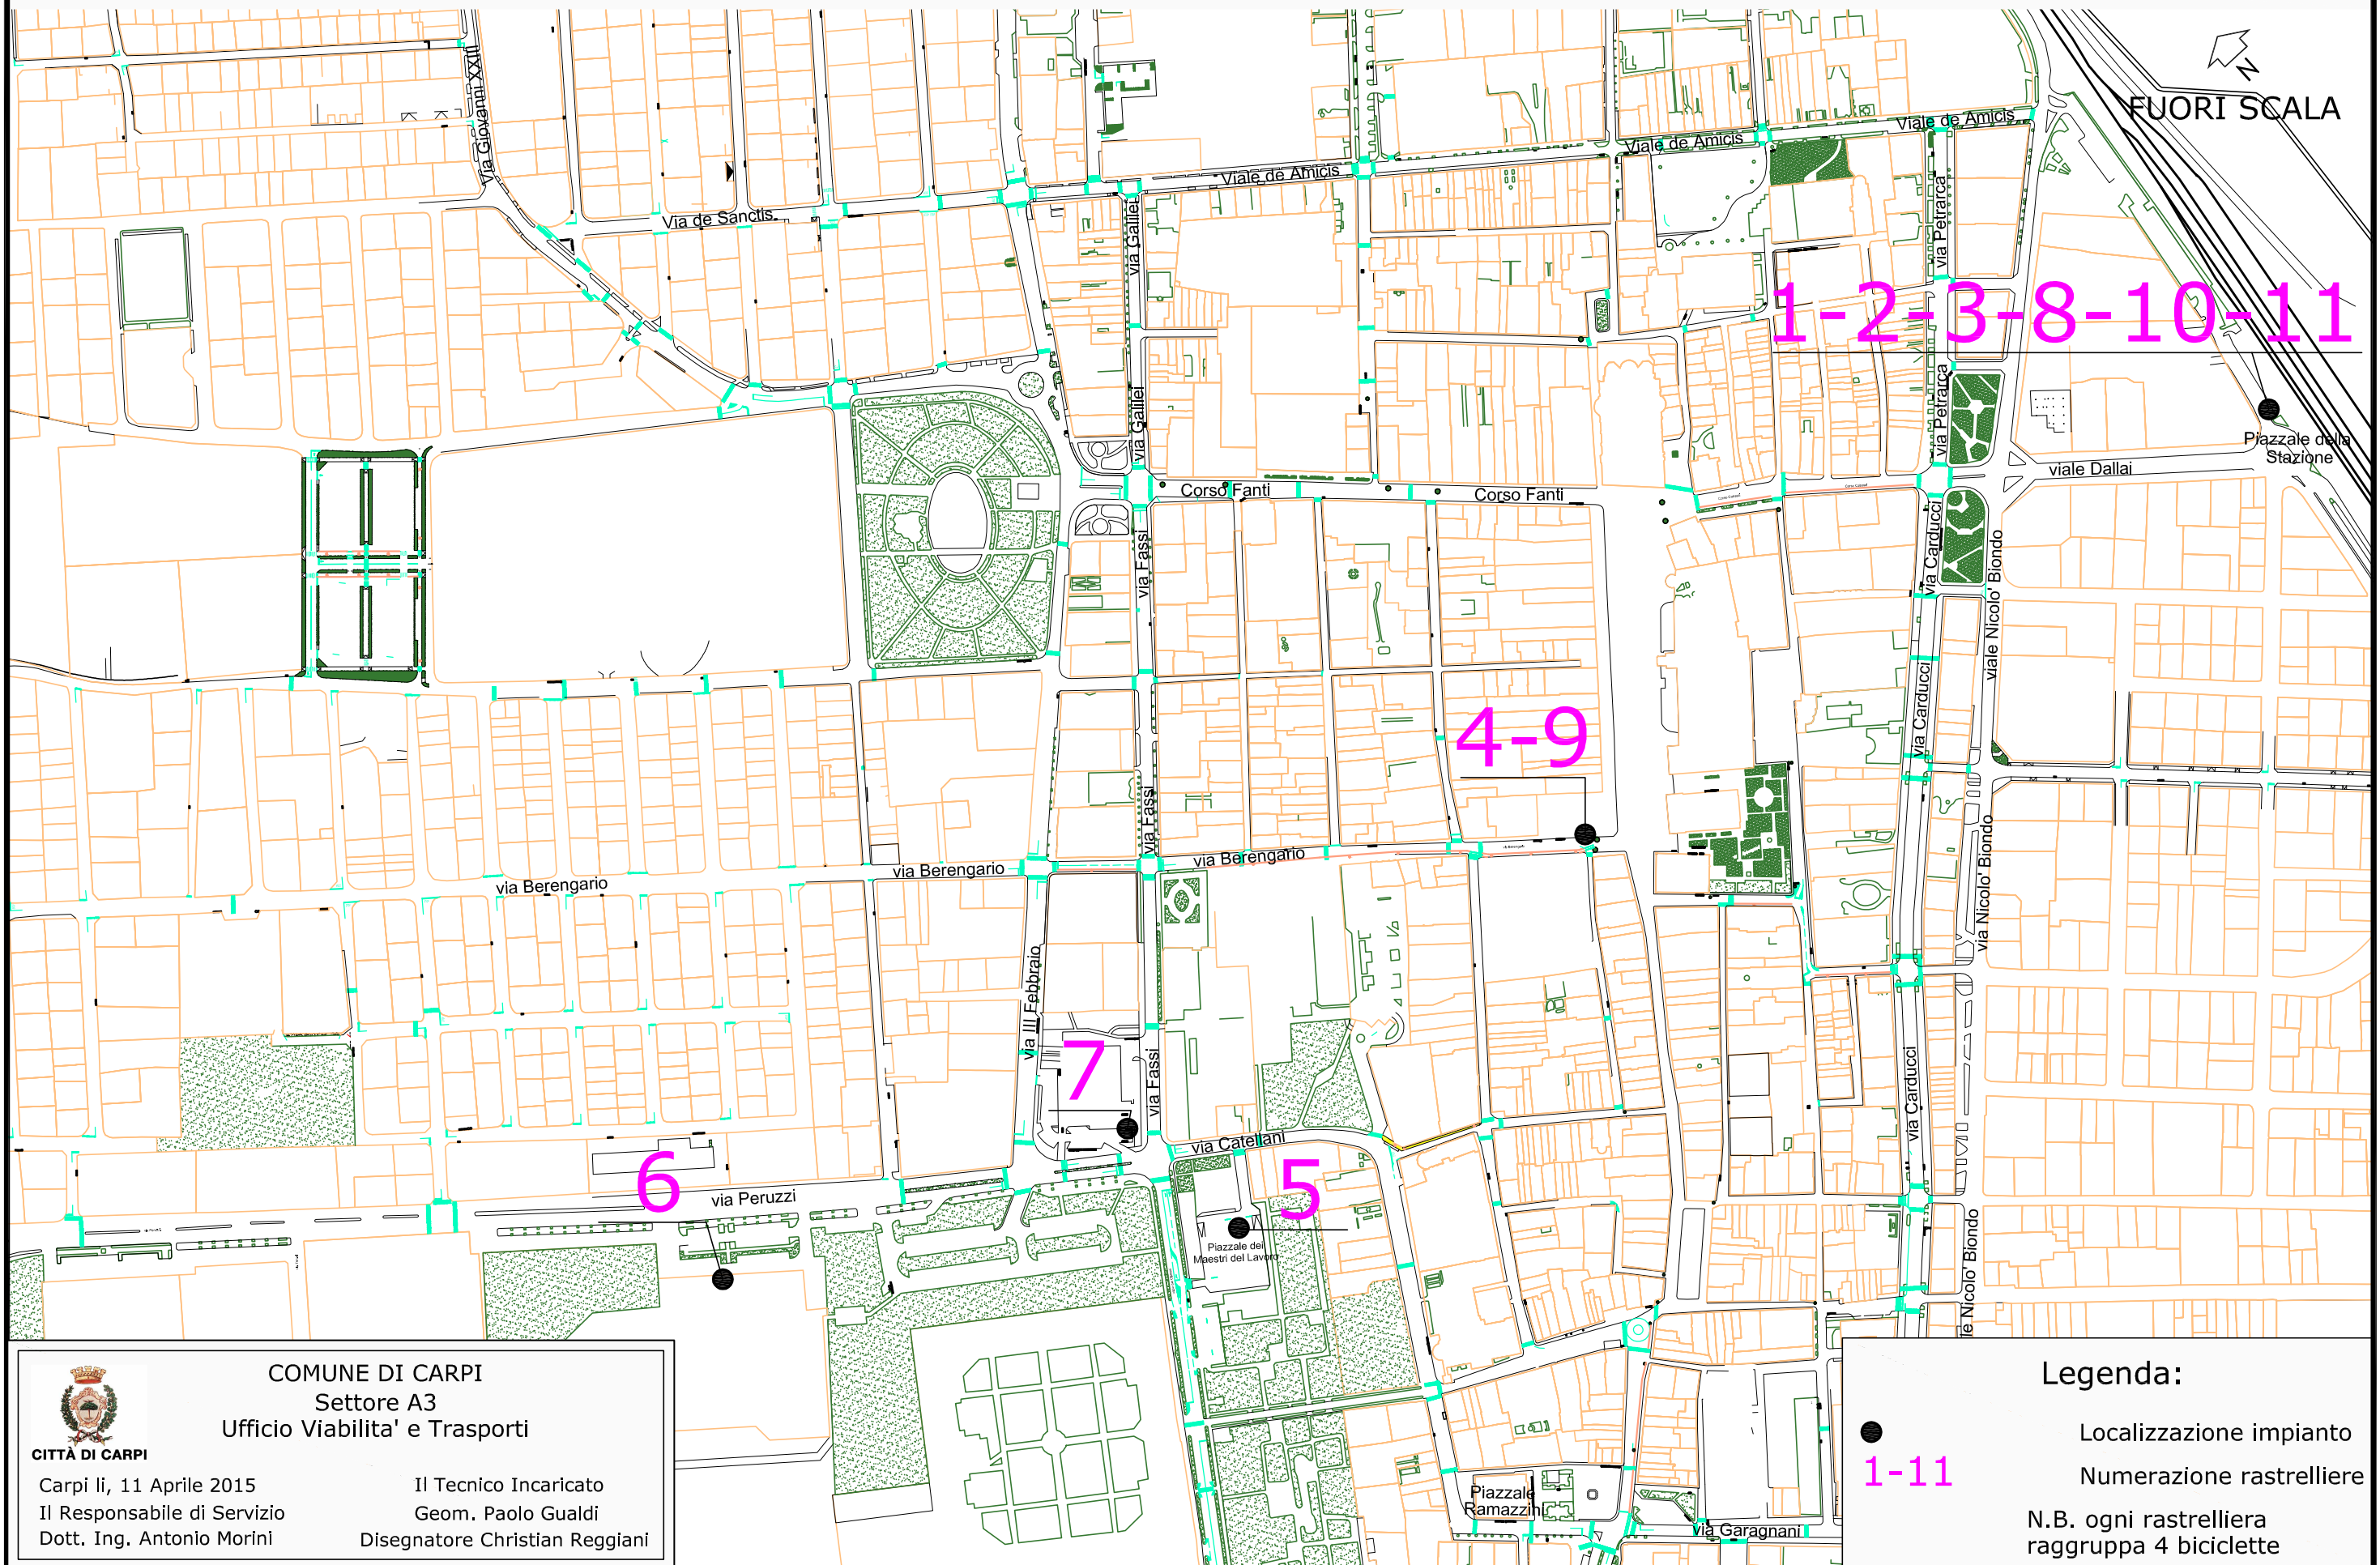


CITTÀ DI CARPI
Carpi li, 11 Aprile 2015
Il Responsabile di Servizio
Dott. Ing. Antonio Morini

COMUNE DI CARPI
Settore A3
Ufficio Viabilità e Trasporti

Il Tecnico Incaricato
Geom. Paolo Gualdi
Disegnatore Christian Reggiani

Legenda:

- Localizzazione impianto
- 1-11 Numerazione rastrelliere

N.B. ogni rastrelliera raggruppa 4 biciclette