



CITTÀ DI CARPI
SETTORE A4
RESTAURO E CONSERVAZIONE
DEL PATRIMONIO IMMOBILIARE
ARTISTICO E STORICO
Responsabile di Settore
e di Procedimento
Arch. GIOVANNI GHINI

**"PALAZZO DELLA PIEVE"
- NUOVA SEDE UFFICI COMUNALI -**

**PROGETTO DEFINITIVO
- Arredi -**

Progettazione
Arch. CESARE SERENI Geom. MIRCO MASSARI Arch. GIULIA GHINI



Elaborato: **Arredi**

**PIANTE PALAZZO DELLA PIEVE
DISPOSIZIONE ARREDI - TRASLOCO**


1

Scala
1:100


| | | | | | | |
|-------------|--------------|---------------|-------------|---------|---------|----------------------|
| DATA | REV. 01 | REV. 02 | REV. 03 | REV. 04 | REV. 05 | Dis. Alessandra Iori |
| Aprile 2015 | Ottobre 2015 | Novembre 2015 | Luglio 2016 | | | |

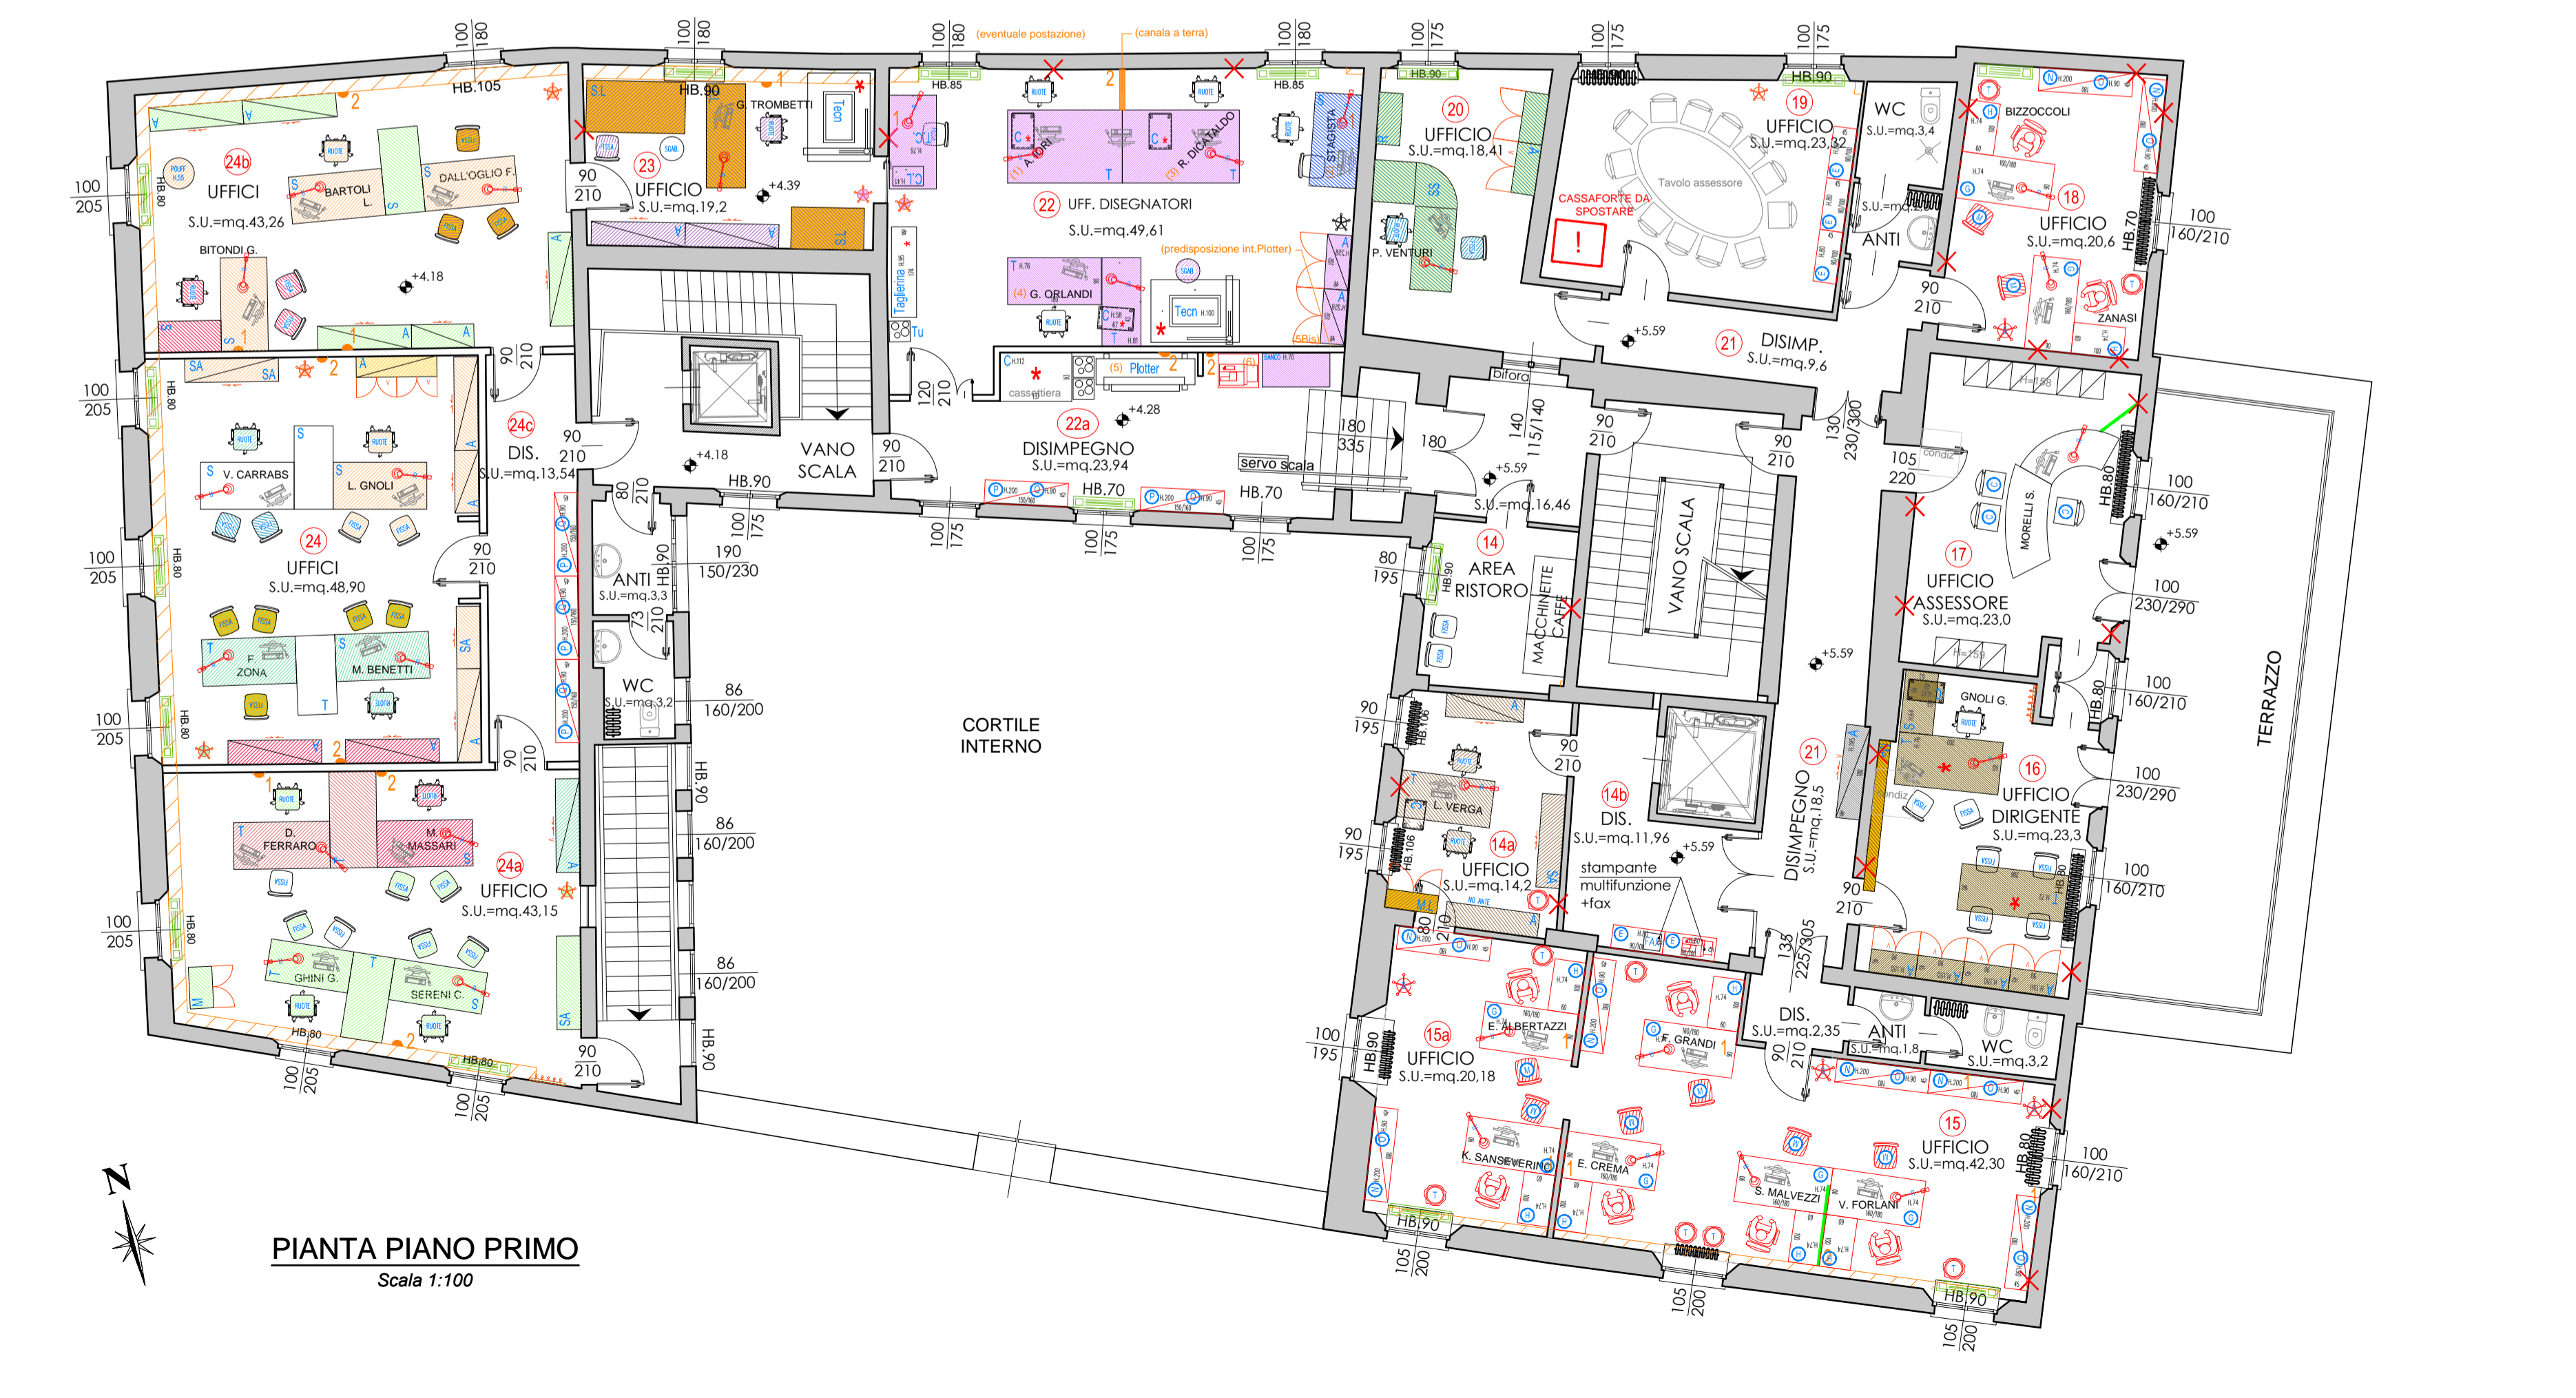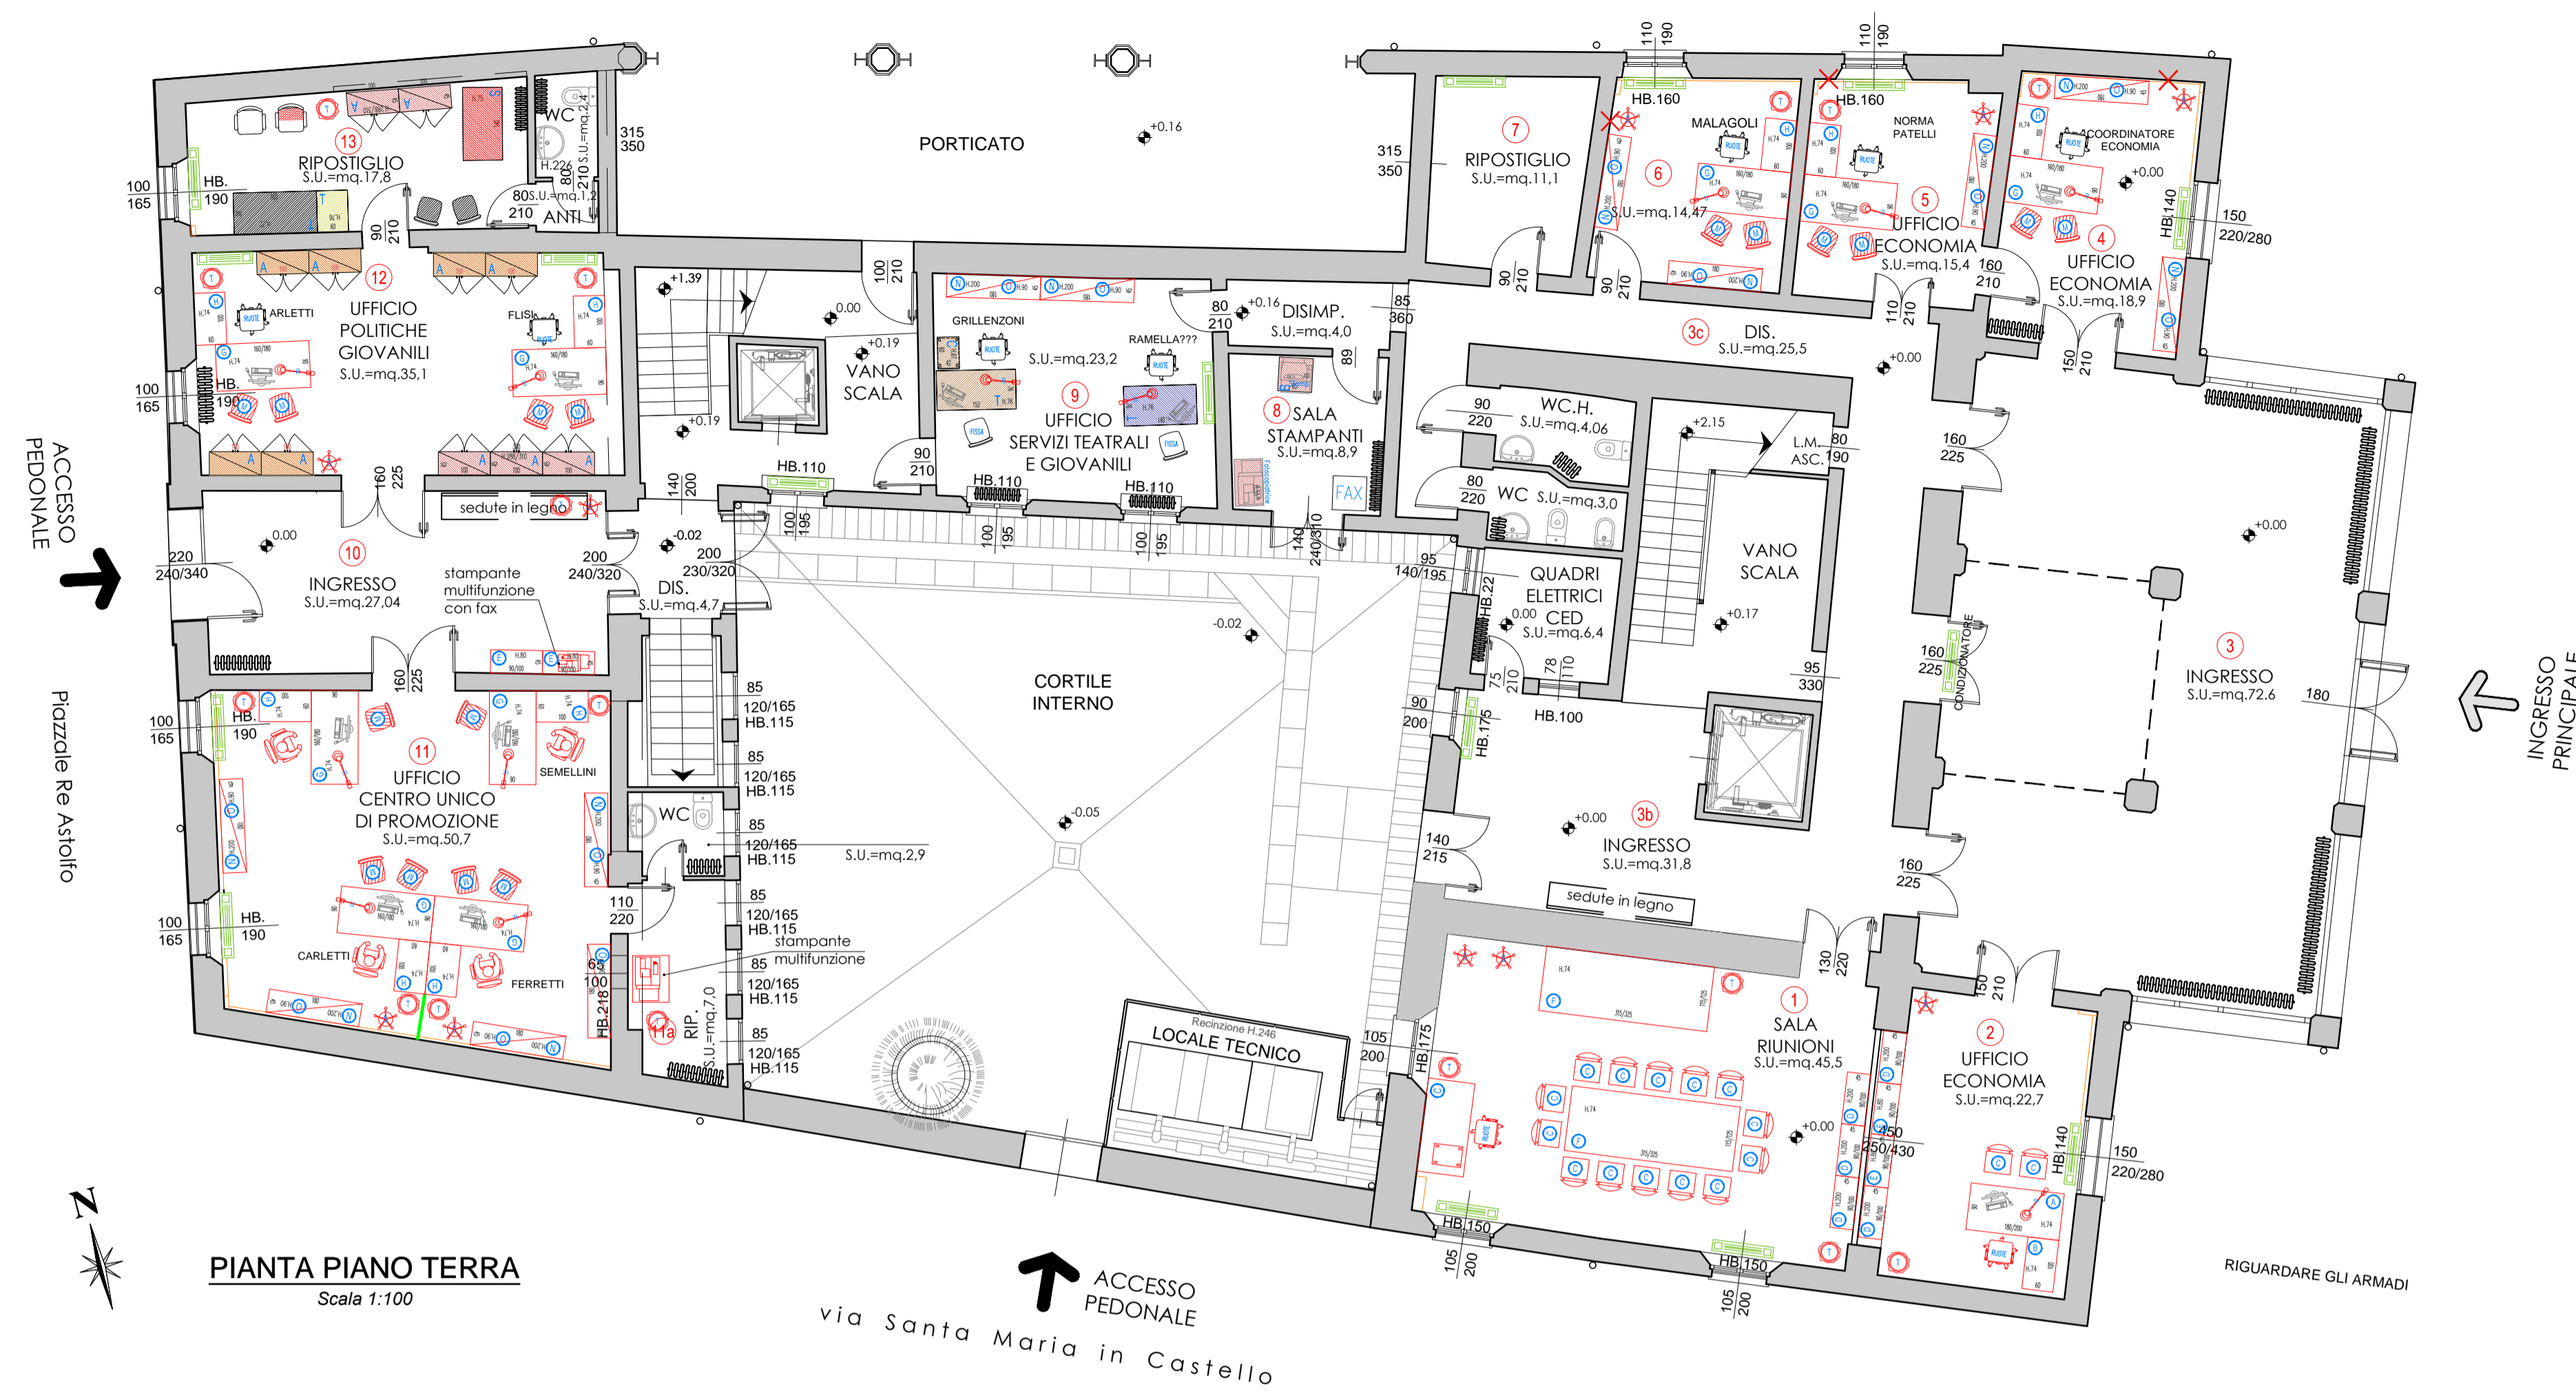


SAN ROCCO - ARREDO ATTUALE

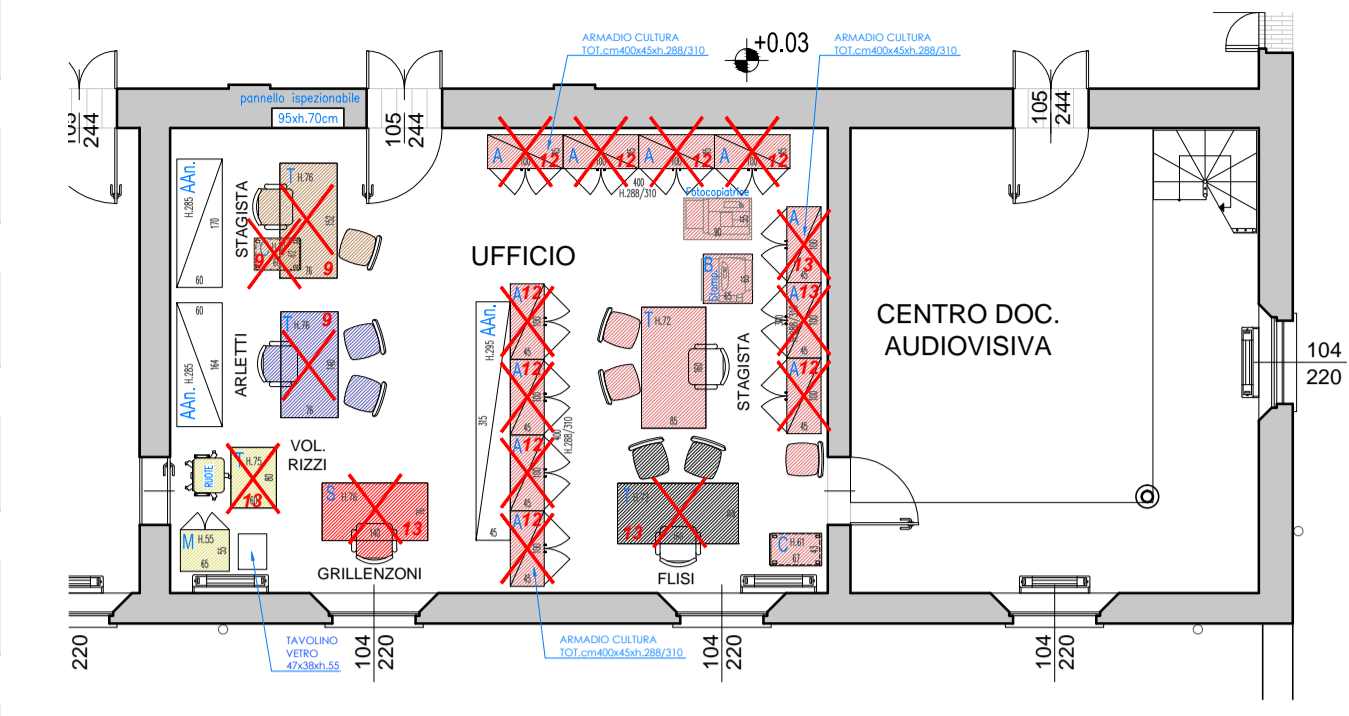






SAN ROCCO - ARREDO RIMANENTE

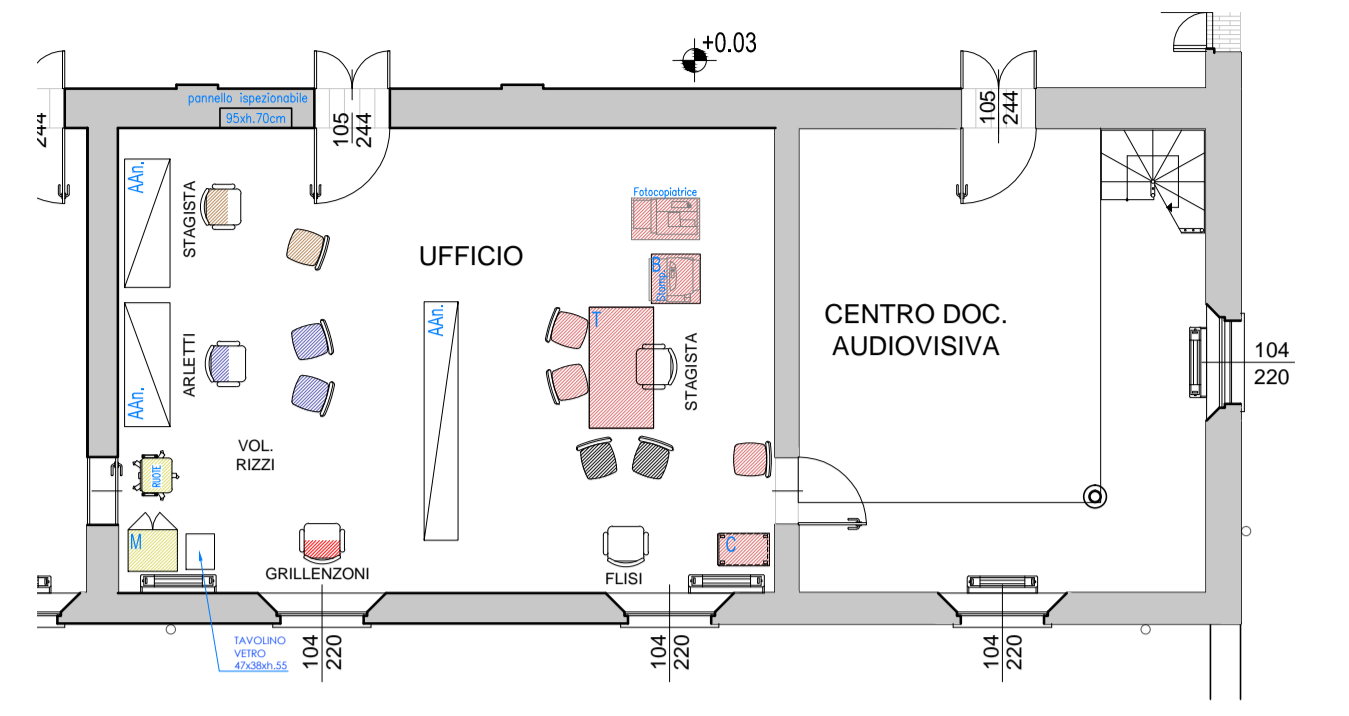

VIA MANICARDI - ARREDO ATTUALE

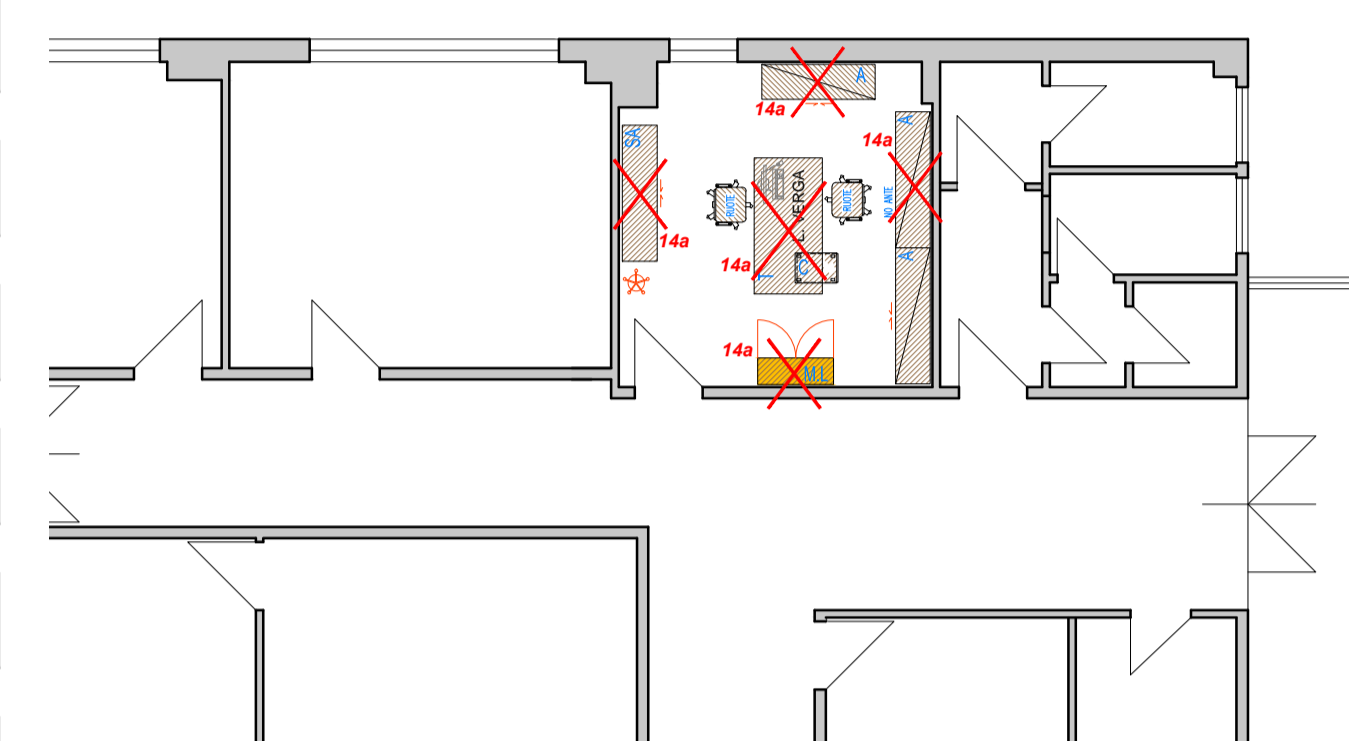

VIA MANICARDI - ARREDO RIMANENTE

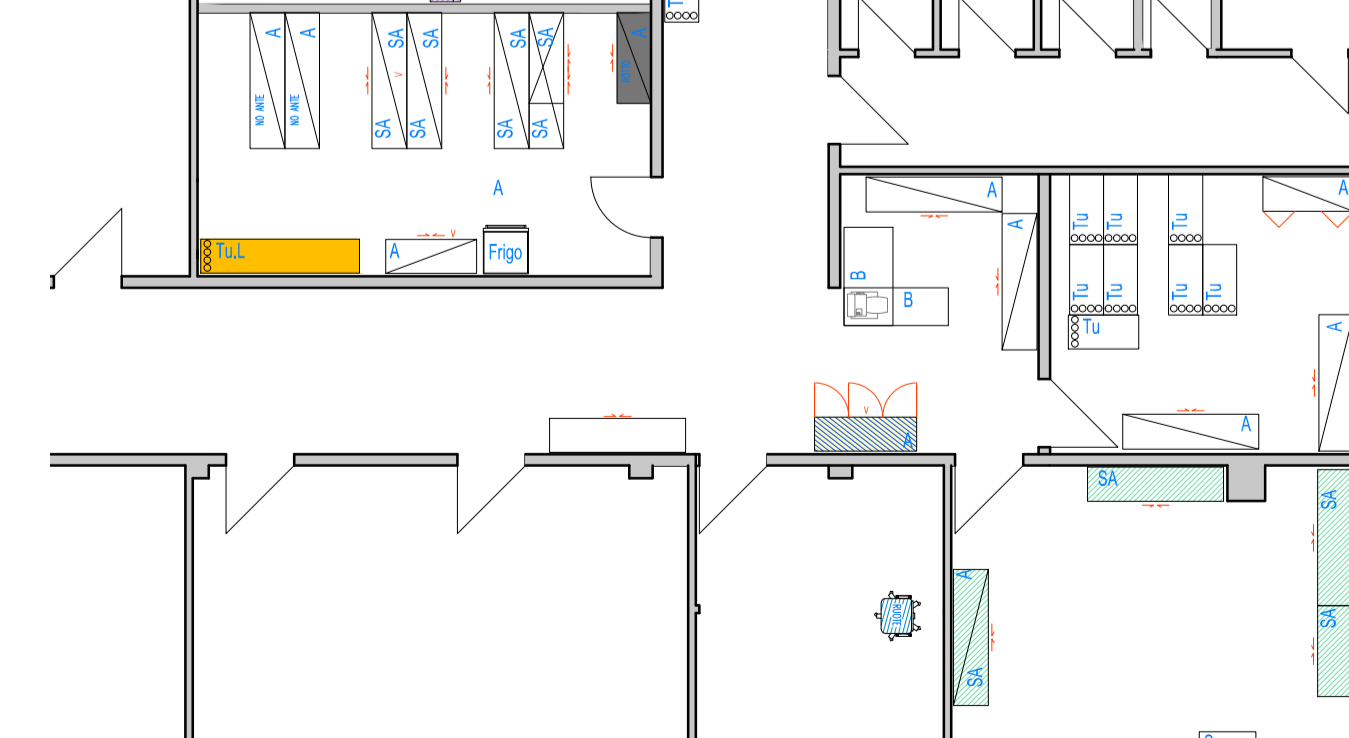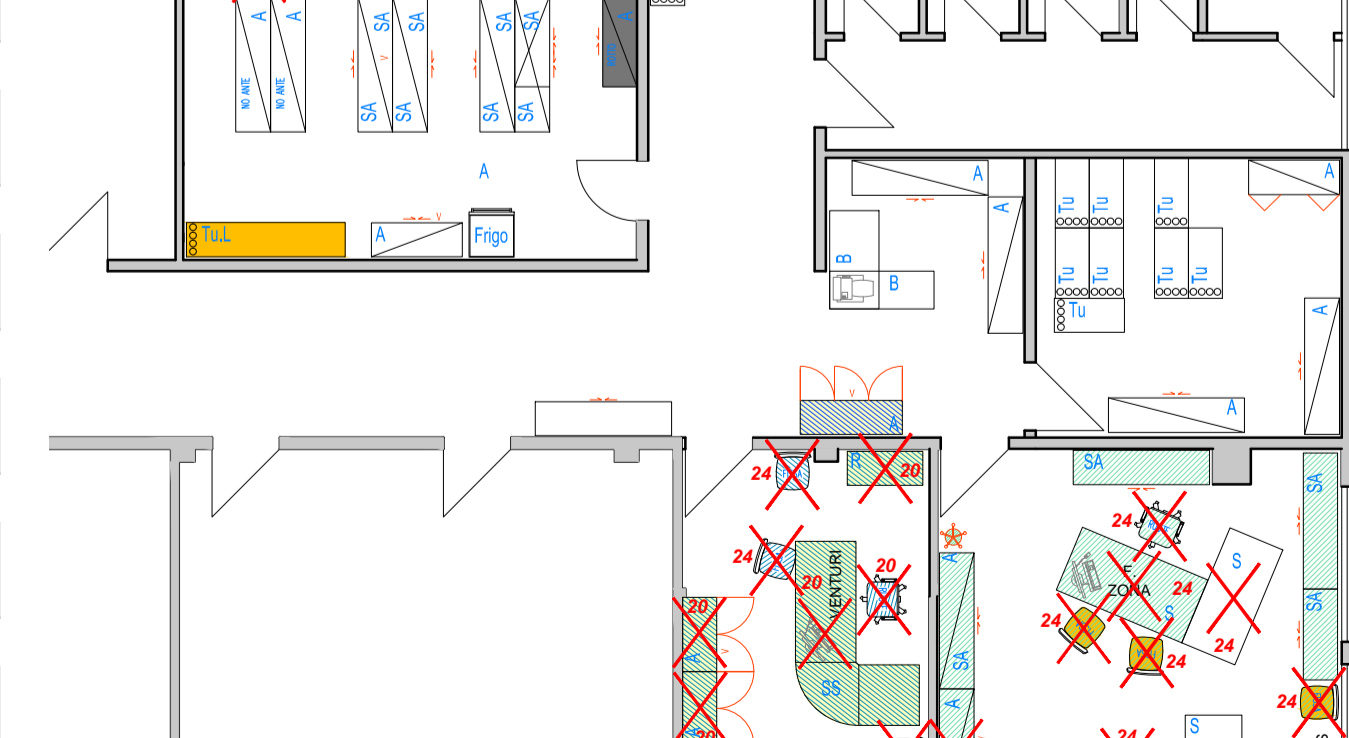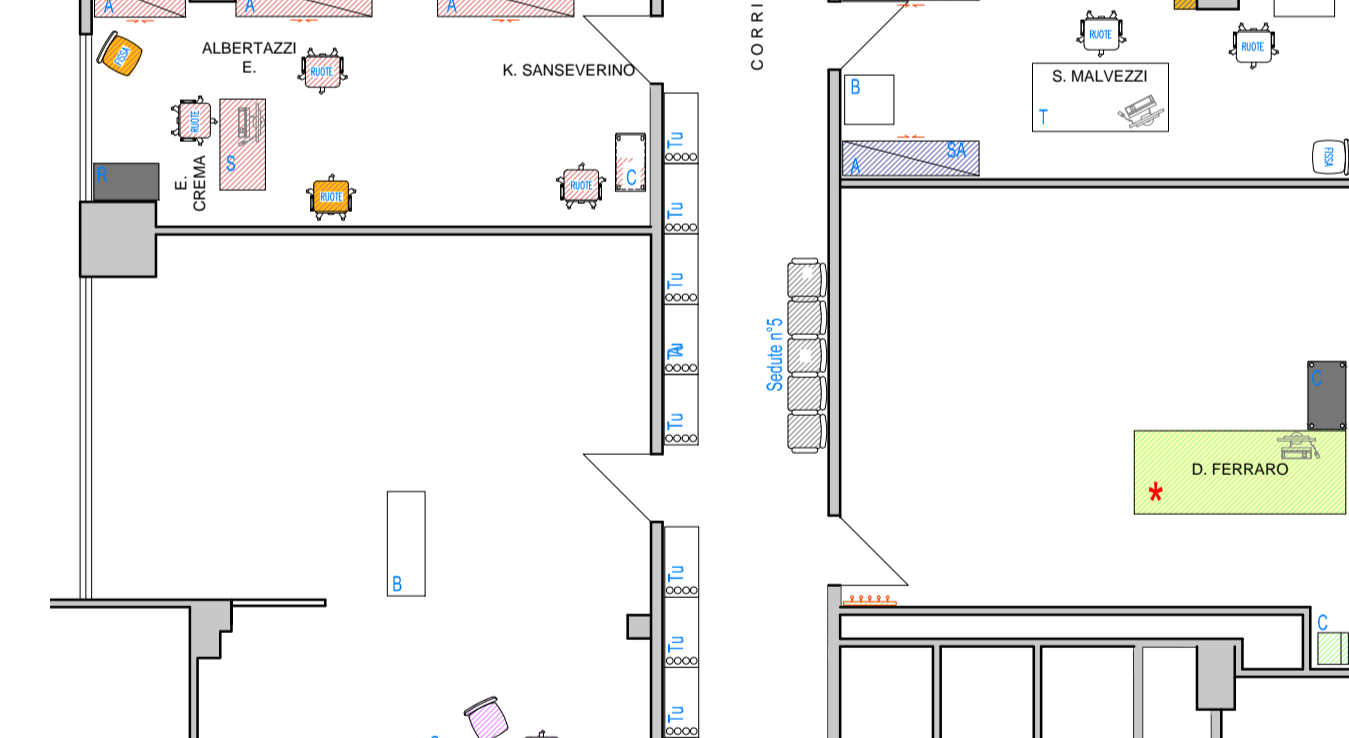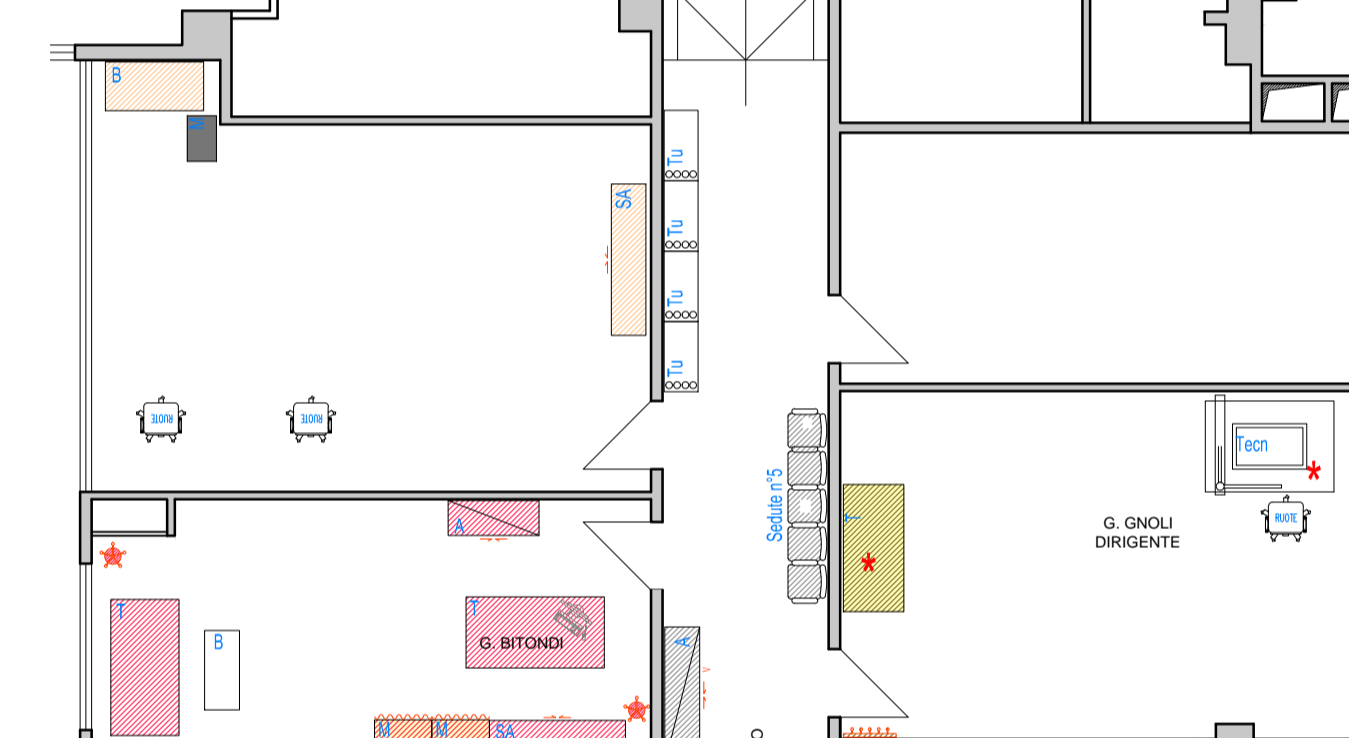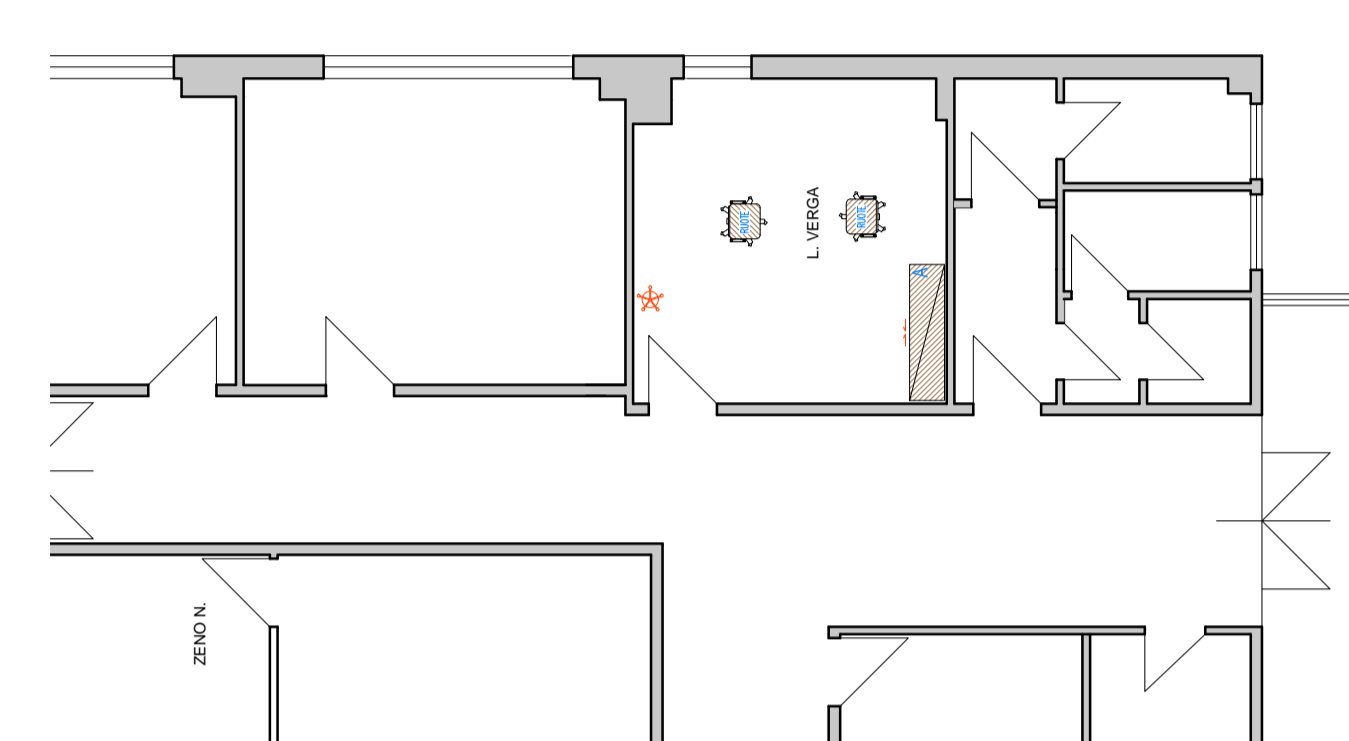

LEGENDA ARREDO DA COMPRARE

- D.PL.SP.L. Scrivania con piano dimensioni cm 180-200x90x74h e fianchi pannellati, livello superiore
Cassetteria su ruote cm 40x55x60h a 4 cassetti livello superiore
Seduta direzionale da lavoro con rivestimento in pelle, girevole, con braccioli, livello superiore
- D.ALL.SP.L. Allungo laterale complementare per scrivania direzionale pannellata cm 100x60x74h, livello superiore
- D.SDL.SP. Seduta direzionale da lavoro con rivestimento in pelle, girevole, con braccioli, livello superiore
- D.MBC.SP.L.4 Mobile contenitore alto cm 90/100x45x200h due livelli con involucro in legno con ante chetche/vetrata, livello superiore
- D.TAV.SP.L.1 Mobile contenitore basso cm 90/100x45x80h con involucro in legno ad ante cieche, livello superiore
- D.TAV.SP.L.3 Tavolo riunione con struttura in legno per 10 persone cm 315/325x115/125x74h, livello superiore
- S.PL.SN.M. Scrivania con piano cm 160/180x90x74h e struttura metallica, livello standard
Cassetteria su ruote cm 40x55x60h a 3 cassetti, livello standard
Seduta semidirezionale da lavoro con rivestimento in tessuto, girevole, con braccioli, livello standard
- S.ALL.SN.M. Allungo laterale complementare cm 100x60x74h per scrivania semidirezionale struttura metallica, livello standard
- O.SDV.SN.2 Seduta operativa visitatore a 4 gambe senza braccioli, livello standard
- A.MBC.SP.5 Mobile sito ad ante scorrevoli cm 180x45x200, livello superiore
- A.MBC.SP.11 Sopra per mobile ad ante scorrevoli cm 180x45x90h, livello superiore
- A.MBC.SP.4 Mobile sito ad ante scorrevoli cm 150/160x45x200, livello superiore
- A.MBC.SP.10 Sopra per mobile ad ante scorrevoli cm 150/160x45x90h, livello superiore
- C.LAM Lampada da scrivania
- C.ATT Attaccapanni a colonna
- C.CES Cestino gettacarta