

**CNA** **PPC** **CONSIGLIO NAZIONALE DEGLI ARCHITETTI** **PIANE CARPI** **PAESAGGISTI** **ECOSERVATORI**

# TORRIONE DEGLI SPAGNOLI

CONCORSO DI PROGETTAZIONE A PROCEDURA APERTA IN DUE GRADI PER LA REALIZZAZIONE DEL COLLEGAMENTO VERTICALE ESTERNO DEL TORRIONE DEGLI SPAGNOLI E LA SISTEMAZIONE DELL'AREA ESTERNA DI PERTINENZA CARPI (MO)

CUP C92C1300100004

Prog. n. 237/14 - "Restauro e Risanamento Conservativo con Miglioramento Sismico del Torrione degli Spagnoli danneggiato dagli eventi sismici del maggio 2012" - Il Stralcio - lotto funzionale 2

**COMUNE DI CARPI**  
Settore 35 - Opere Pubbliche e Manutenzione della città  
Servizio Patrimonio Tutelato  
Viale Peruzzi, 2 - 41012 Carpi (MO)



FOTO 1



FOTO 3



FOTO 5

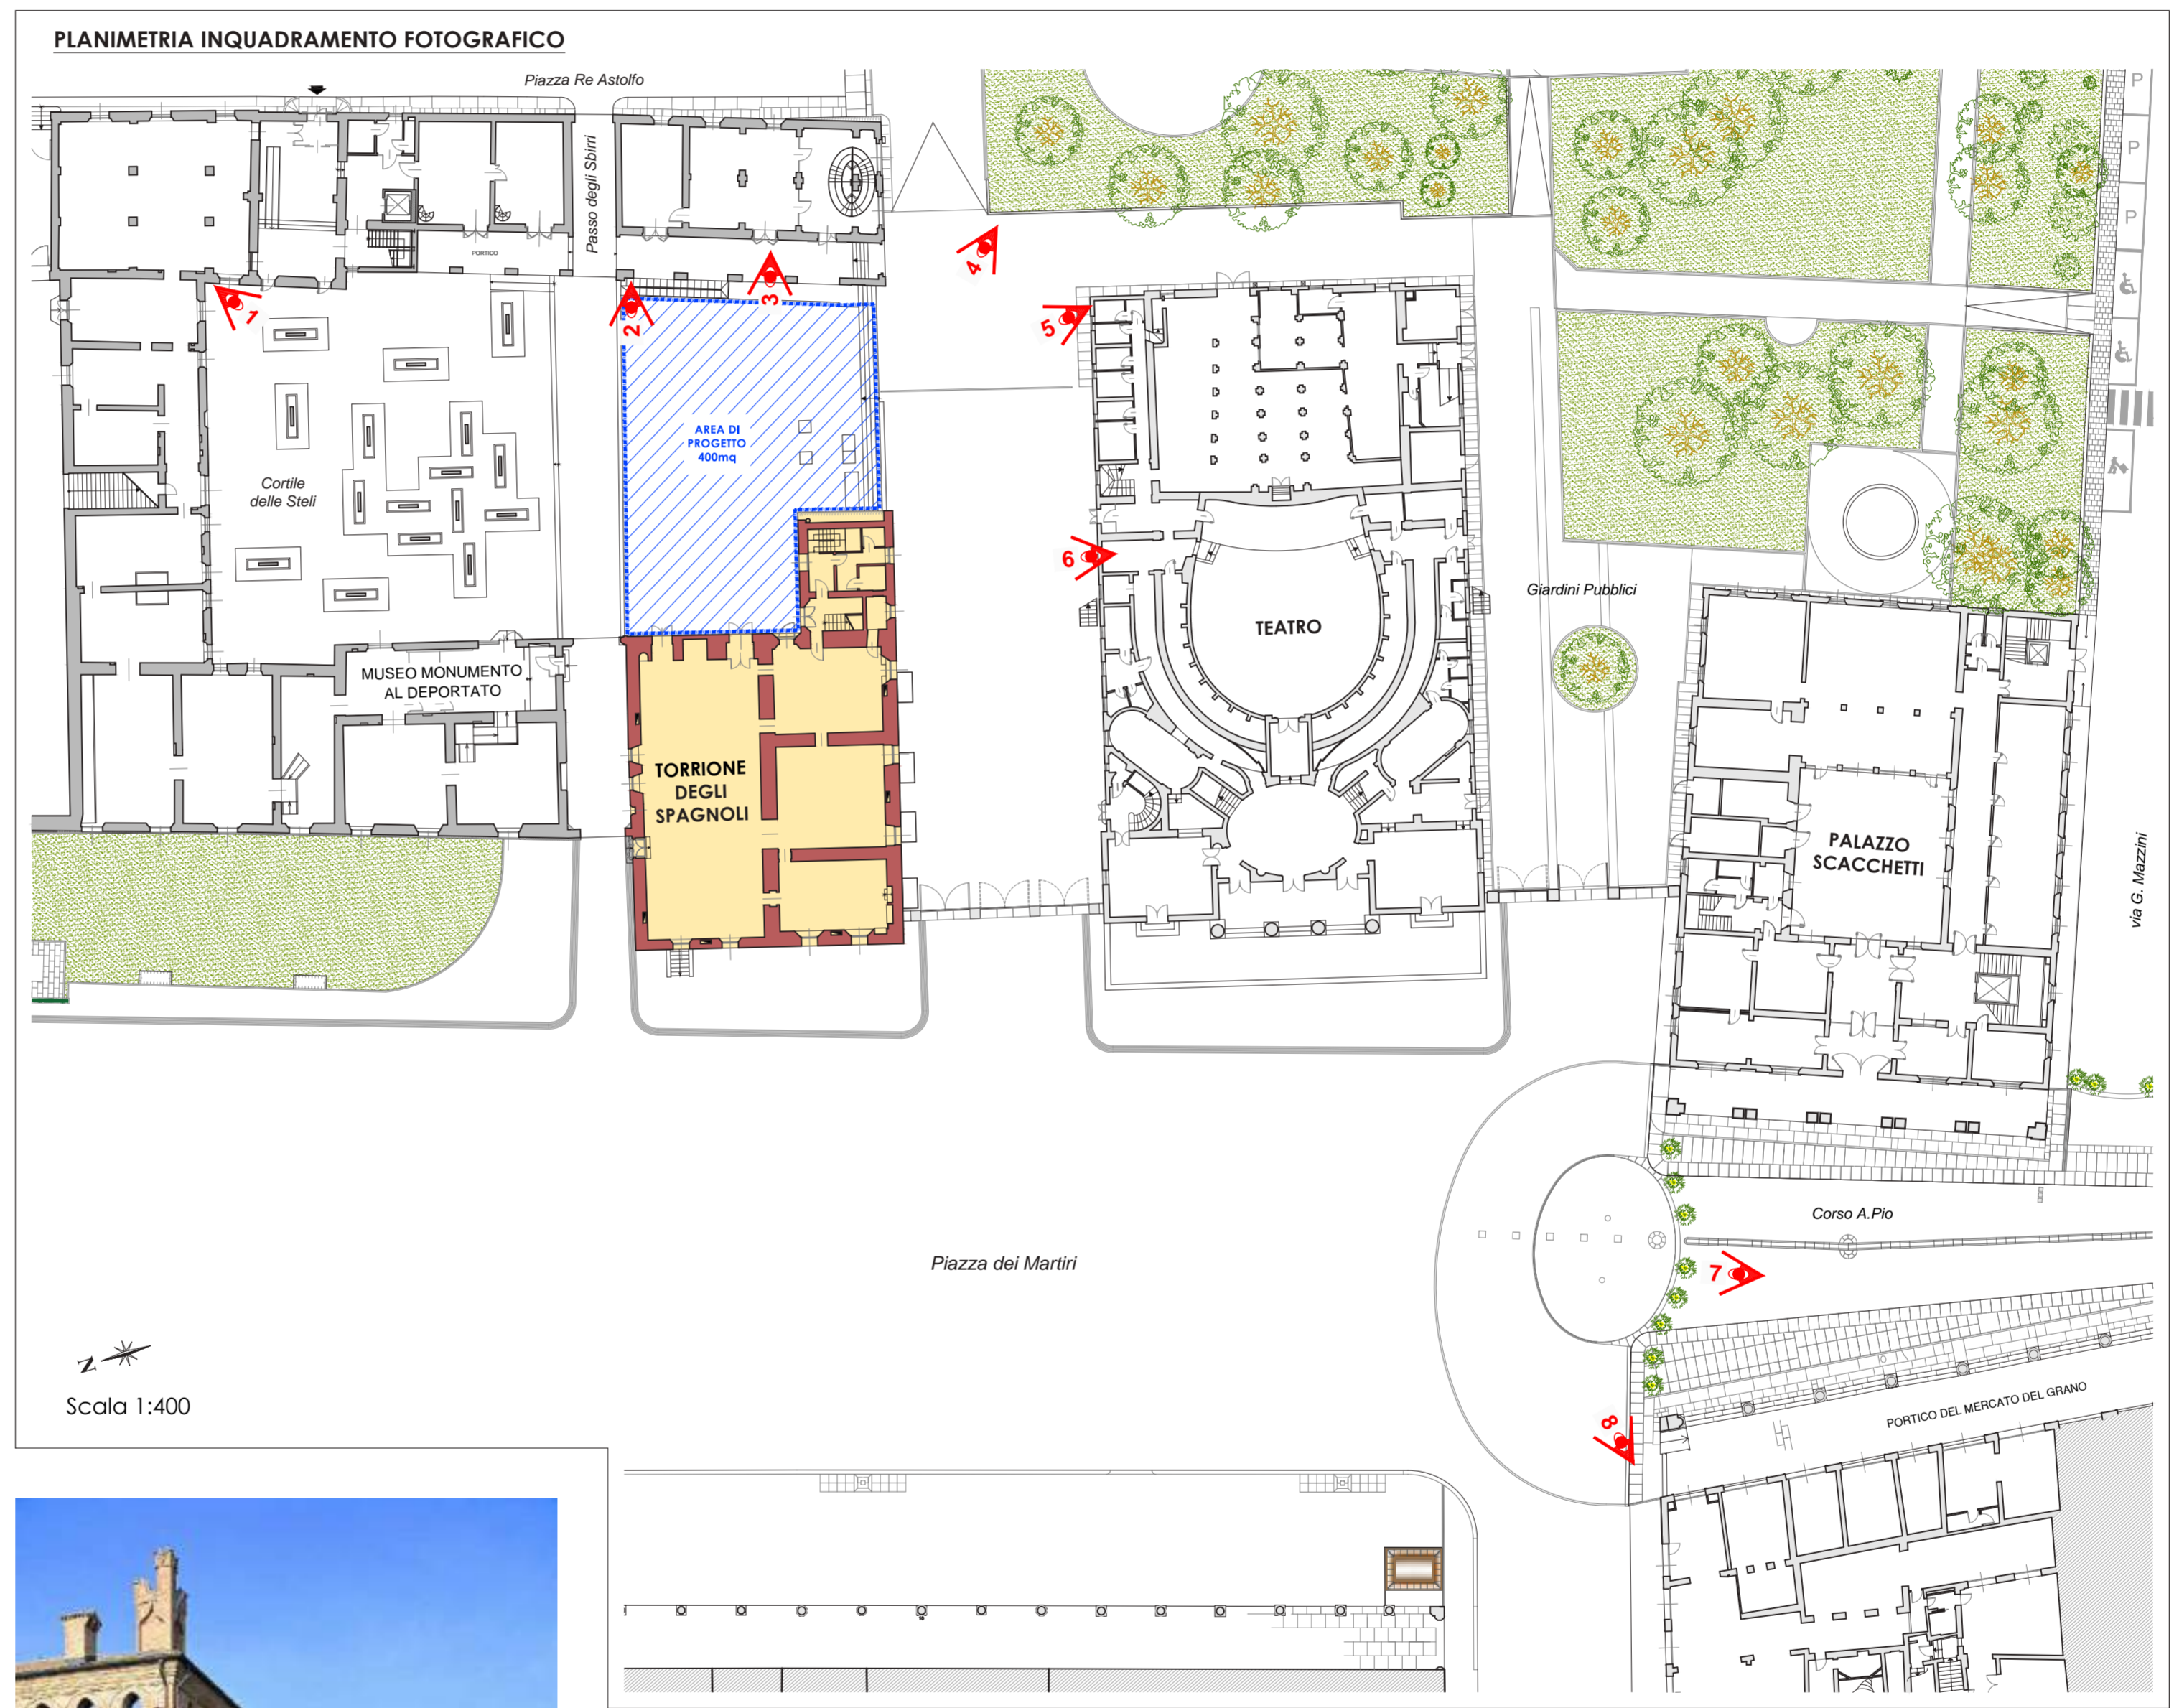


FOTO 2



FOTO 4



FOTO 6



FOTO 7



FOTO 8